

ПРАВИЛА ЗЕМЛЕПОЛЬЗОВАНИЯ И ЗАСТРОЙКИ
деревни Восток сельского поселения Ишеевский сельский совет МР Ишимбайский р-он

План современного использования территории (опорный план) д.Восток.
Топографо-геодезическая подоснова М 1:2000
(выполнена ООО «Технология 2000» в ноябре 2012г.)


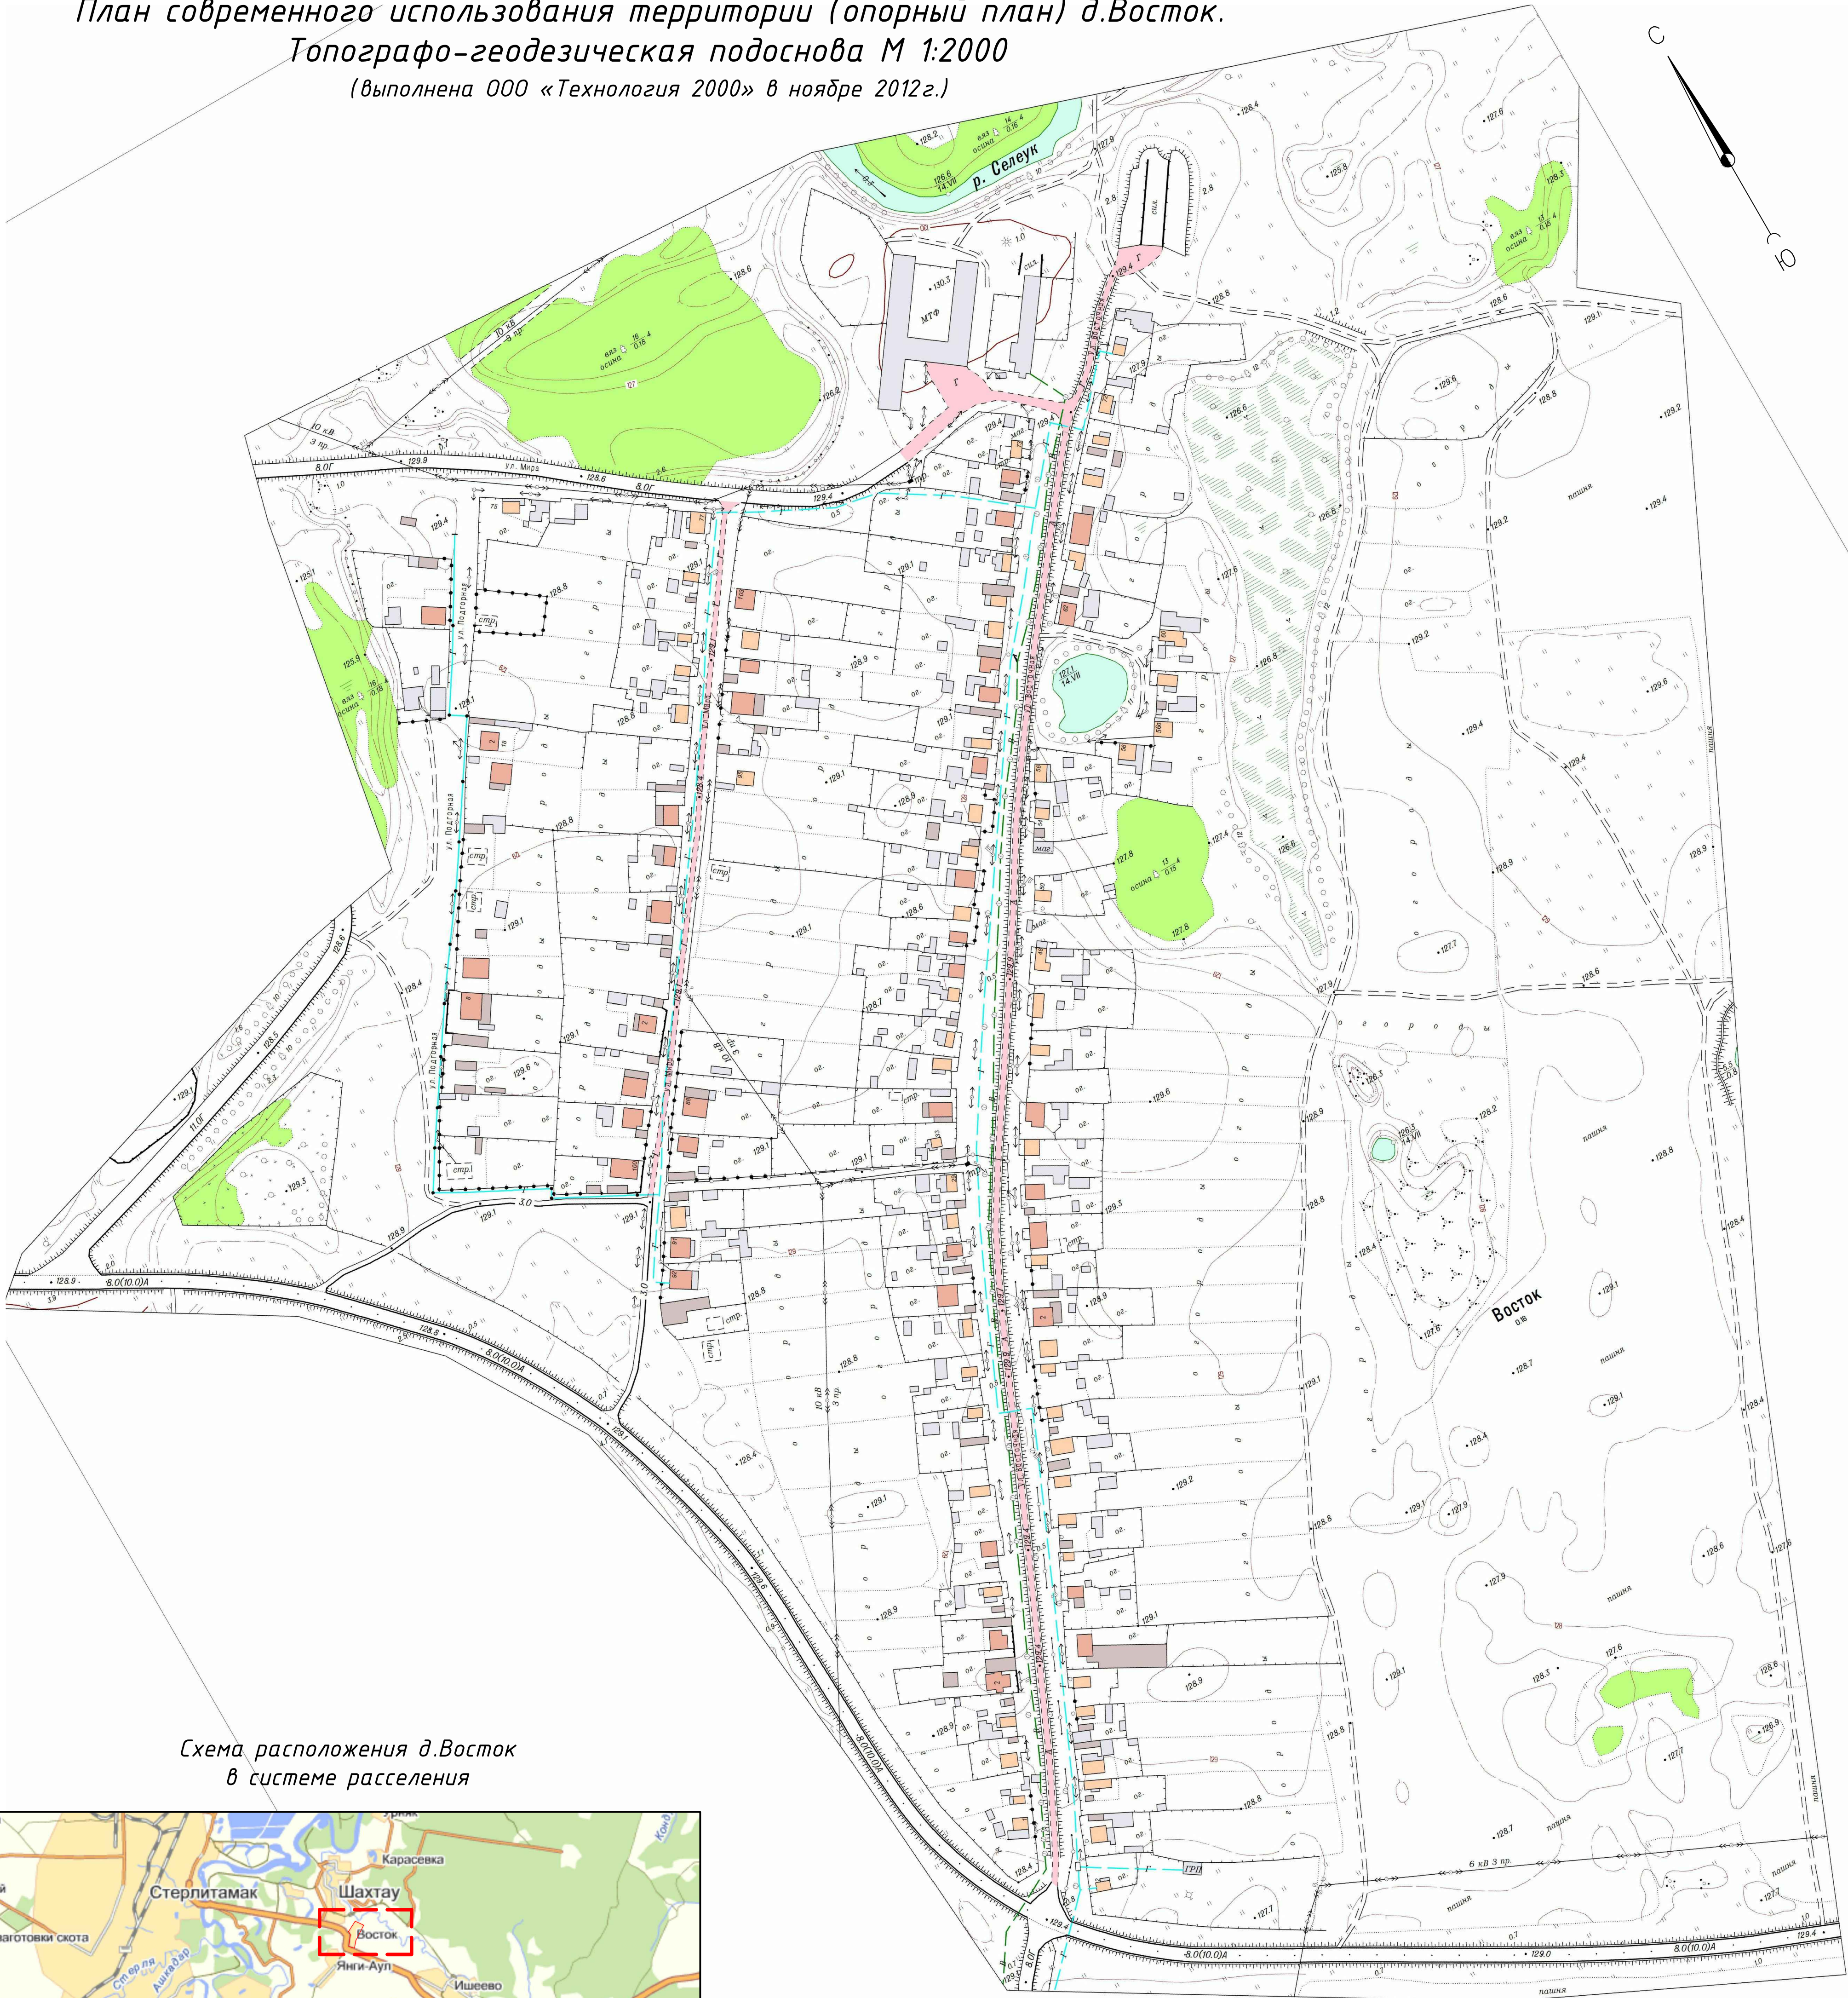


Схема расположения д.Восток
в системе расселения

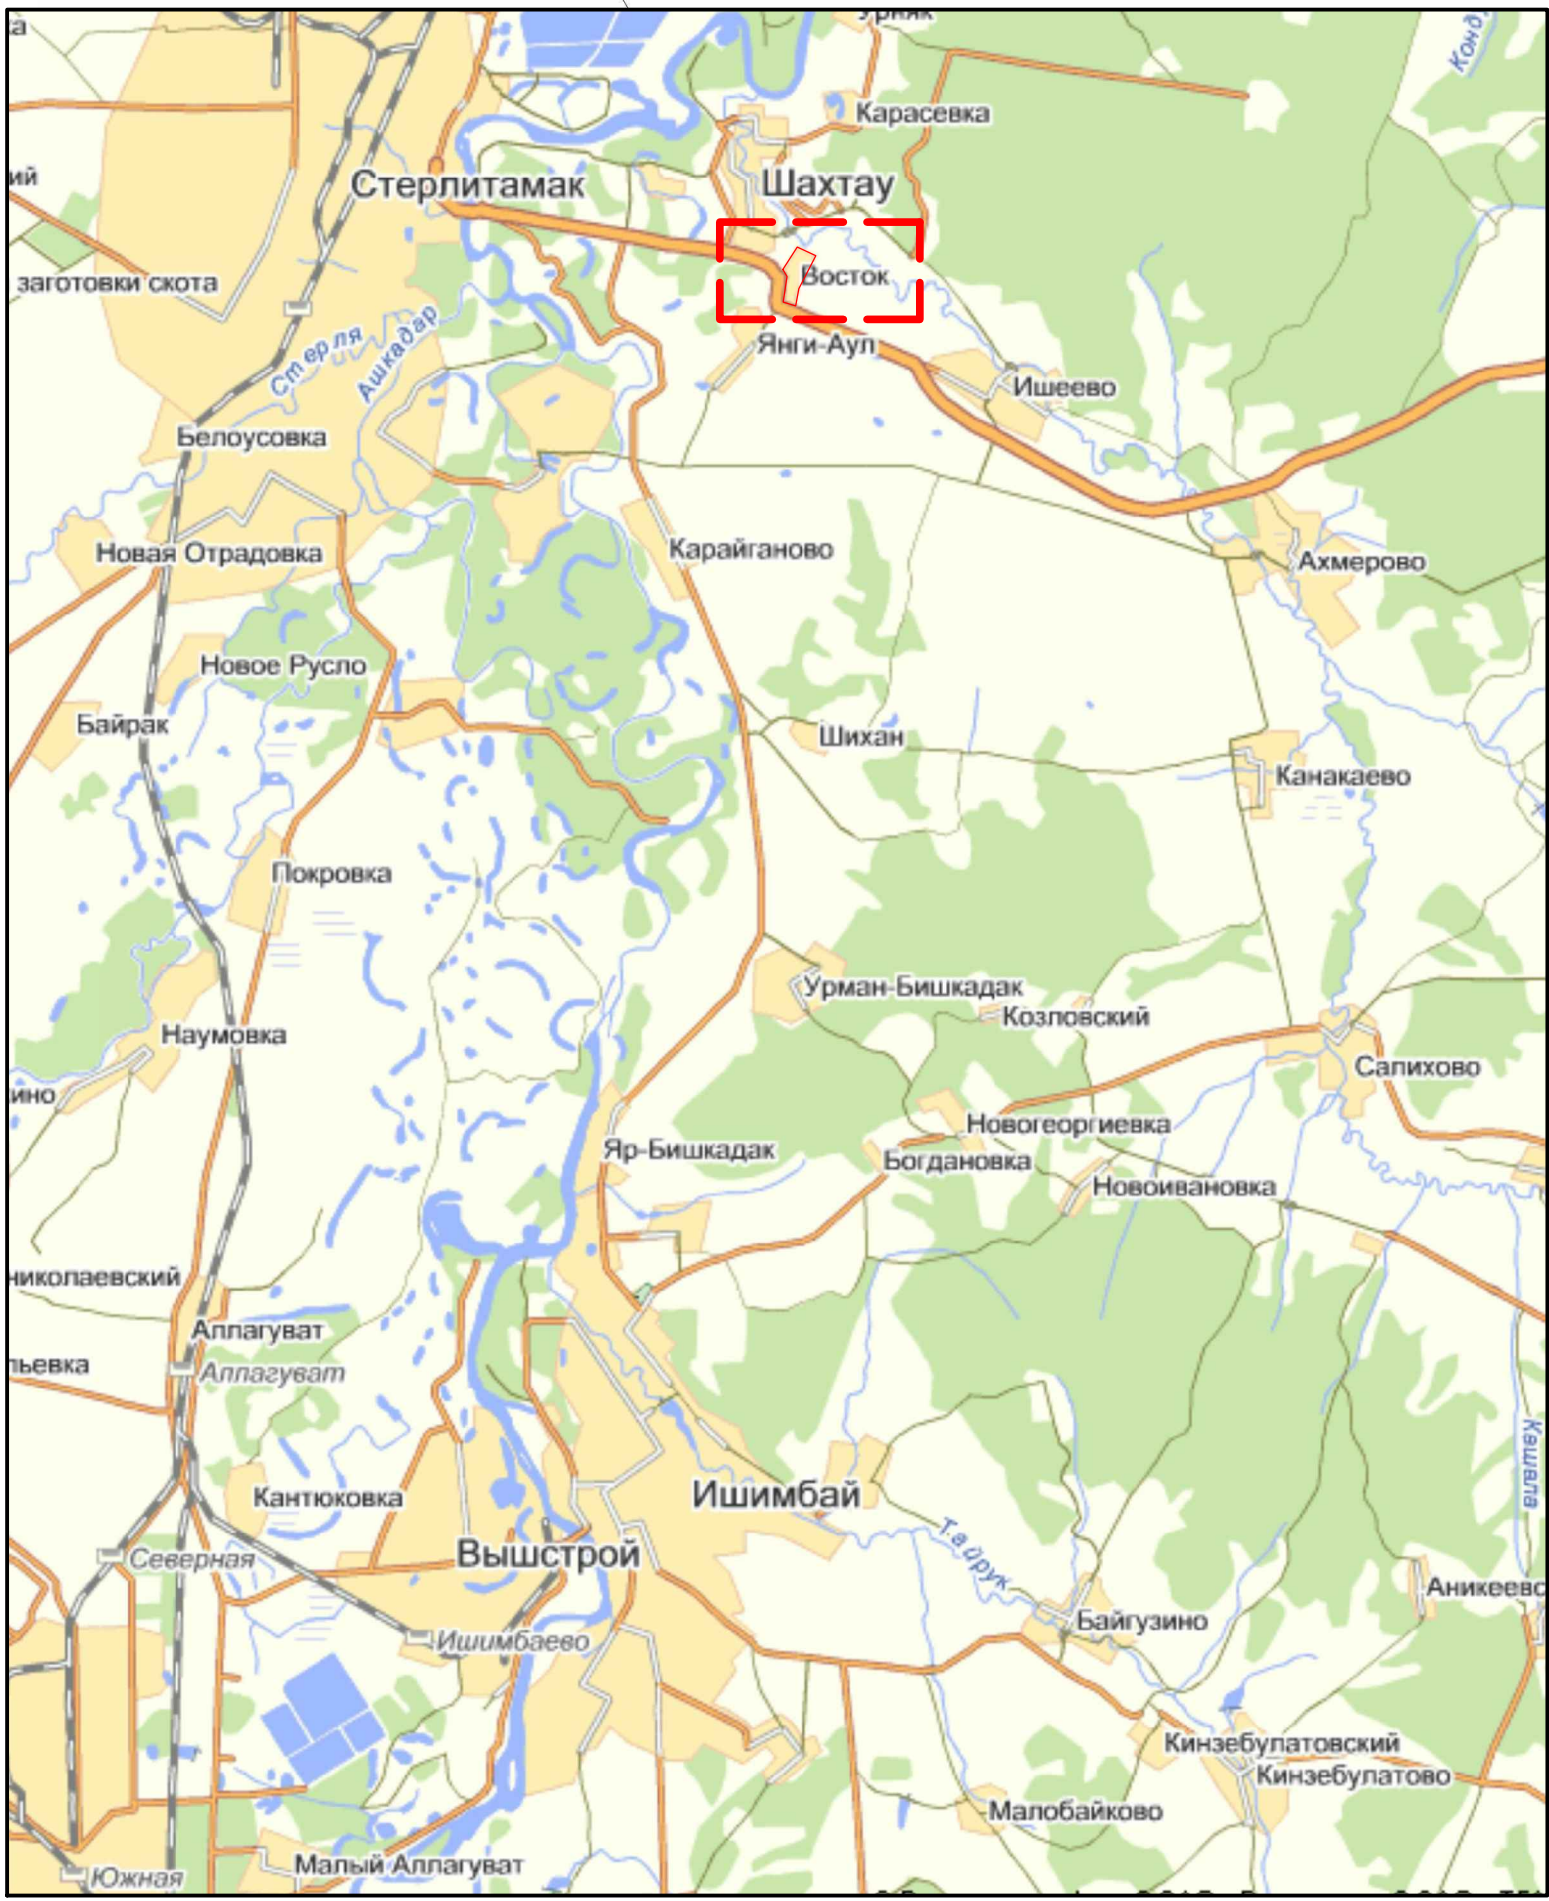

Условные обозначения

- Строения жилые неогнестойкие
- Строения жилые огнестойкие
- Строения нежилые неогнестойкие
- Строения нежилые огнестойкие каменные
- Строения нежилые огнестойкие металлические
- Леса густые высокие (обычные)

1. Общие данные см. ГП лист 1.

						Ишеевский сельсовет муниципального р-на Ишимбайский р-он			
Изм.	Кол.уч.	Лист	№ док.	Подпись	Дата		Стадия	Лист	Листов
ГИП	Емельянова Г.А.					Правила землепользования и застройки деревни Восток сельского поселения Ишеевский сельский совет МР Ишимбайский р-он	ПЗЗ	2	
Разработал	Вахитова И.А.					План современного использования территории (опорный план) д.Восток. Топографо-геодезическая подоснова М 1:2000 Схема расположения д.Восток в системе расселения	МУП УАиГ г.Ишимбай		
Н.контроль	Бабушкина Т.Г.								